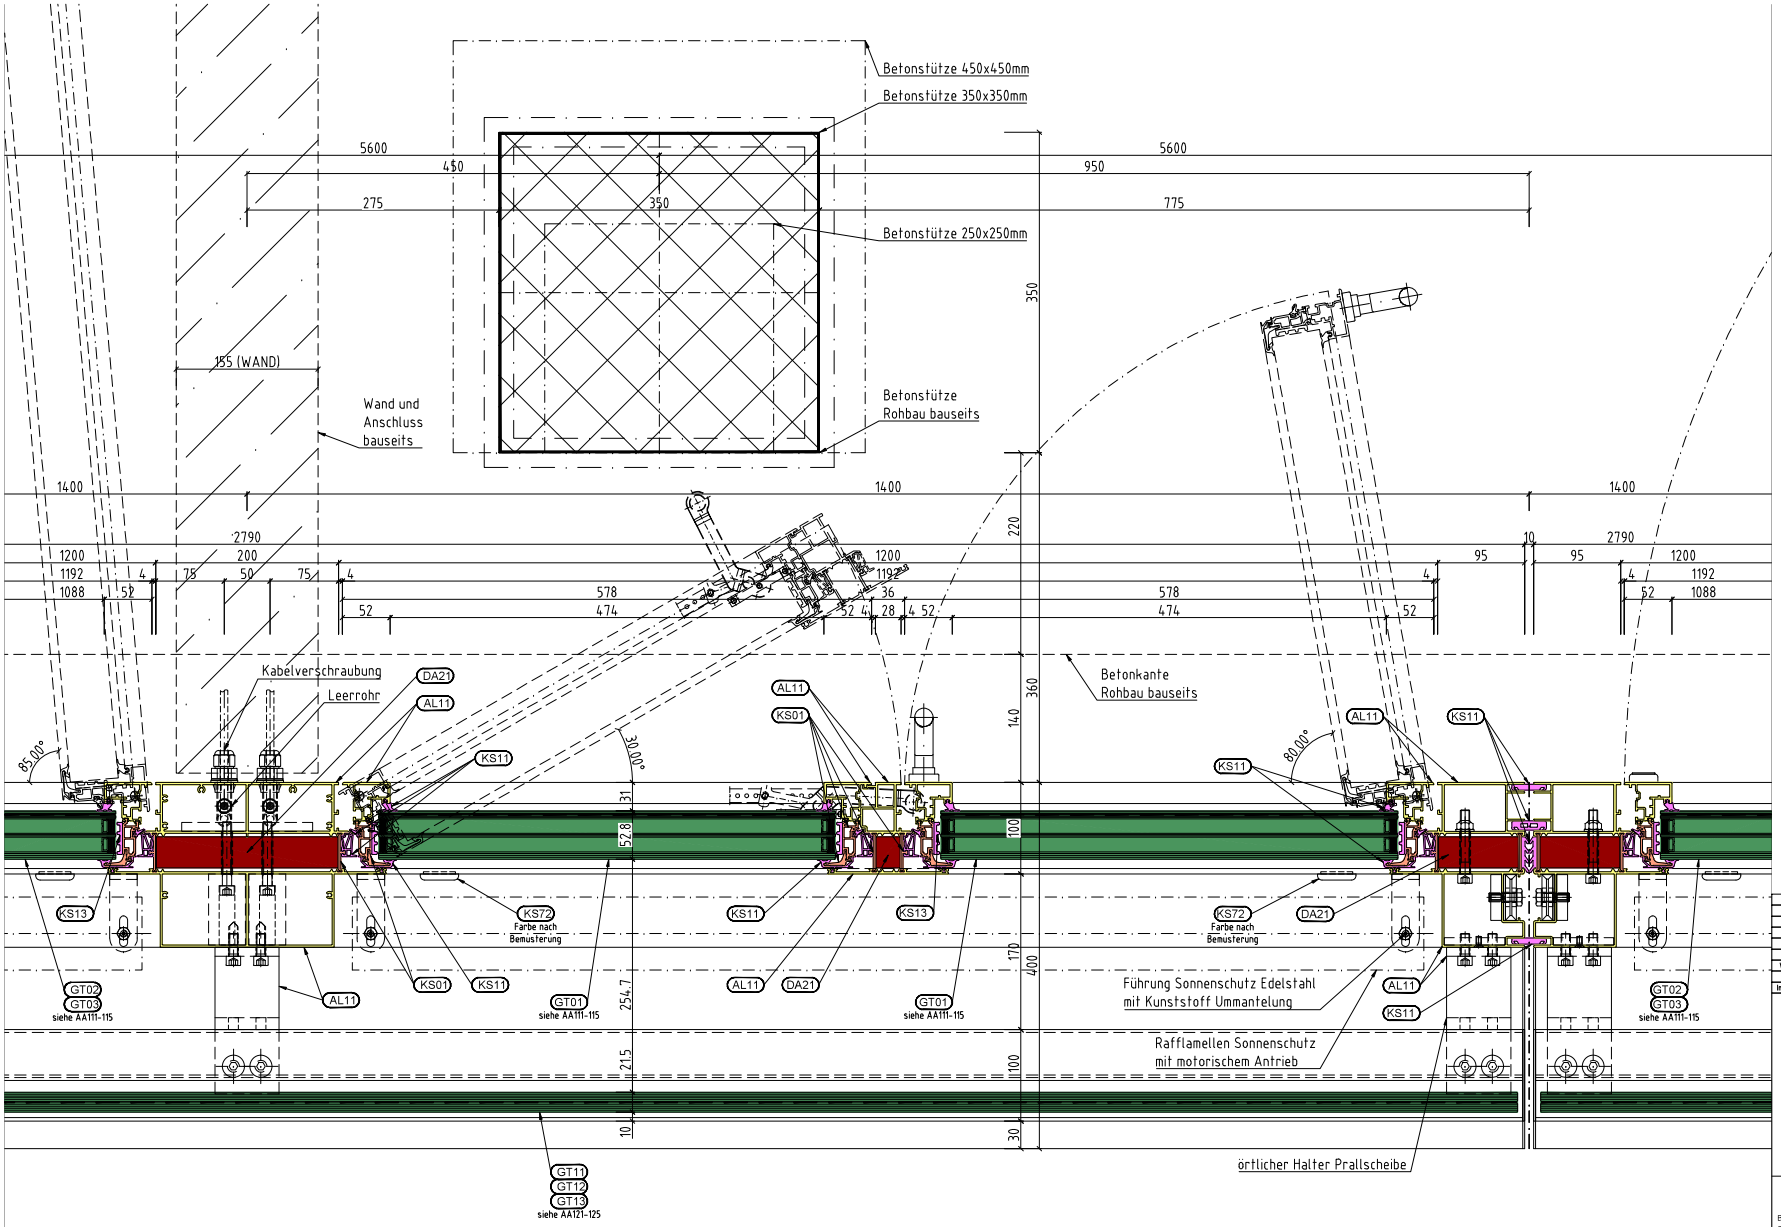

Detail DP101

Brandschutz
Horizontal Regelfassade

Materialien: (MAT. Schmelzpunkt)

- = Aluminium: z.B. EN AW-6060 und EN AW-5005 — AL11 AL21 — ca. 660°C
- = Glas — GT01 GT02 GT03 GT11 GT12 GT13 GT21 GT22
- = Mineralfaserdämmung: z.B. 60 Kg/m³ A1 — DA01 — >1000°C
- = Hartisolation: z.B. Bauder FOAM B2 — DA21
- = Isolierstege: z.B. Polyamid PA66 B2 / E — KS01 — ca. 295°C
- = Dichtung EPDM B2 — KS11 KS13
- = Stahl: z.B. S235, S355 — ST02 ST21 ST22 ST33 ST51 — ca. 1250°C
- = Edelstahl: — ES21 ES26
- = Band: z.B. Scapa3259 B2 — BA01 BA11
- = Silikonfuge: — DM01 DM11
- = Silikonfuge statisch tragend: z.B. DC 993 — DM42
- = Folie: z.B. Terofol M+S sd 150 B2 — FO01

- nicht markierte Verbindungsmittel aus Edelstahl

Freigegeben

Index	Datum	Änderungen	gezeichnet	geprüft
V01	15.02.2017	allgemeine Revision	REBA	REBA
A	28.09.2016	Planerstellung	REBA	REBA

Lagerplan

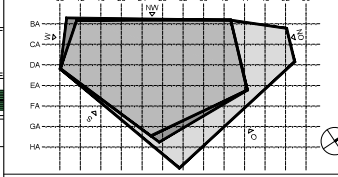

SBB CFF FFS — Implenia

Bauherrschaft: SBB AG Immobilien Development, Vulkanplatz 11, CH - 8048 Zürich
Gesamtprojektleiter Totalunternehmer: Implenia Schweiz AG, Industriestrasse 24, CH - 8305 Dietlikon
Architekt: GIGON / GUYER, Dipl. Architekten ETH/BSA/SIA AG, Carmenstr. 28, CH-8032 Zürich

Generalplaner

DOBLER METALLBAU — Heinrichstrasse 15, 80469 München — Auftragnehmer Fassade

reba Reba Fassadentechnik AG Ingenieure und Planer — Planung Fassade

Andreastrum, Zürich — Projekt

503210 — Auftragsnummer

Detail
Brandschutz
Horizontal Regelfassade
Planinhalt + Planbezeichnung

1:2 — Massstab A0
Format 28.09.2016 — erstellt

OE_AS_52A_DE_XX_UGOG_FA1_FA_V01_DP101
Olmero Nr.

REBA — gezeichnet
REBA — geprüft